


5階、12階 研修室

学校（スクール）型（60席）

窓側

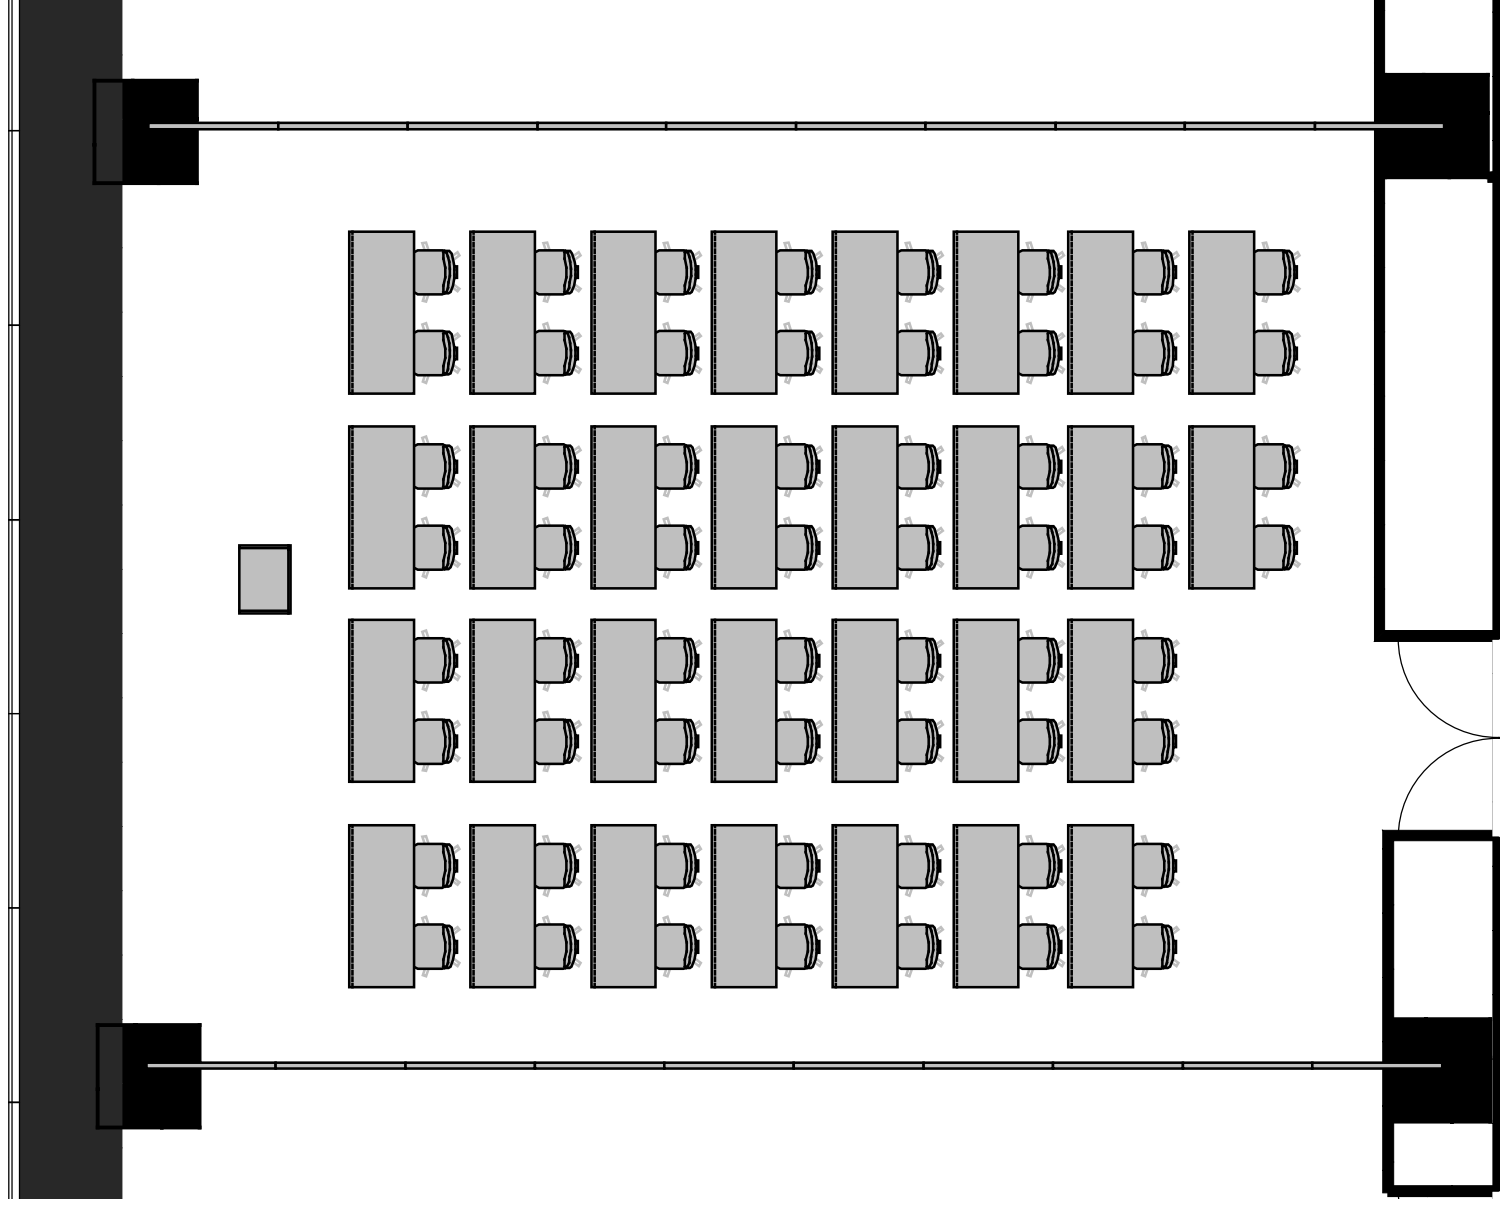

廊下側