


5階、12階 研修室

2部屋

スクール (120席)

窓側

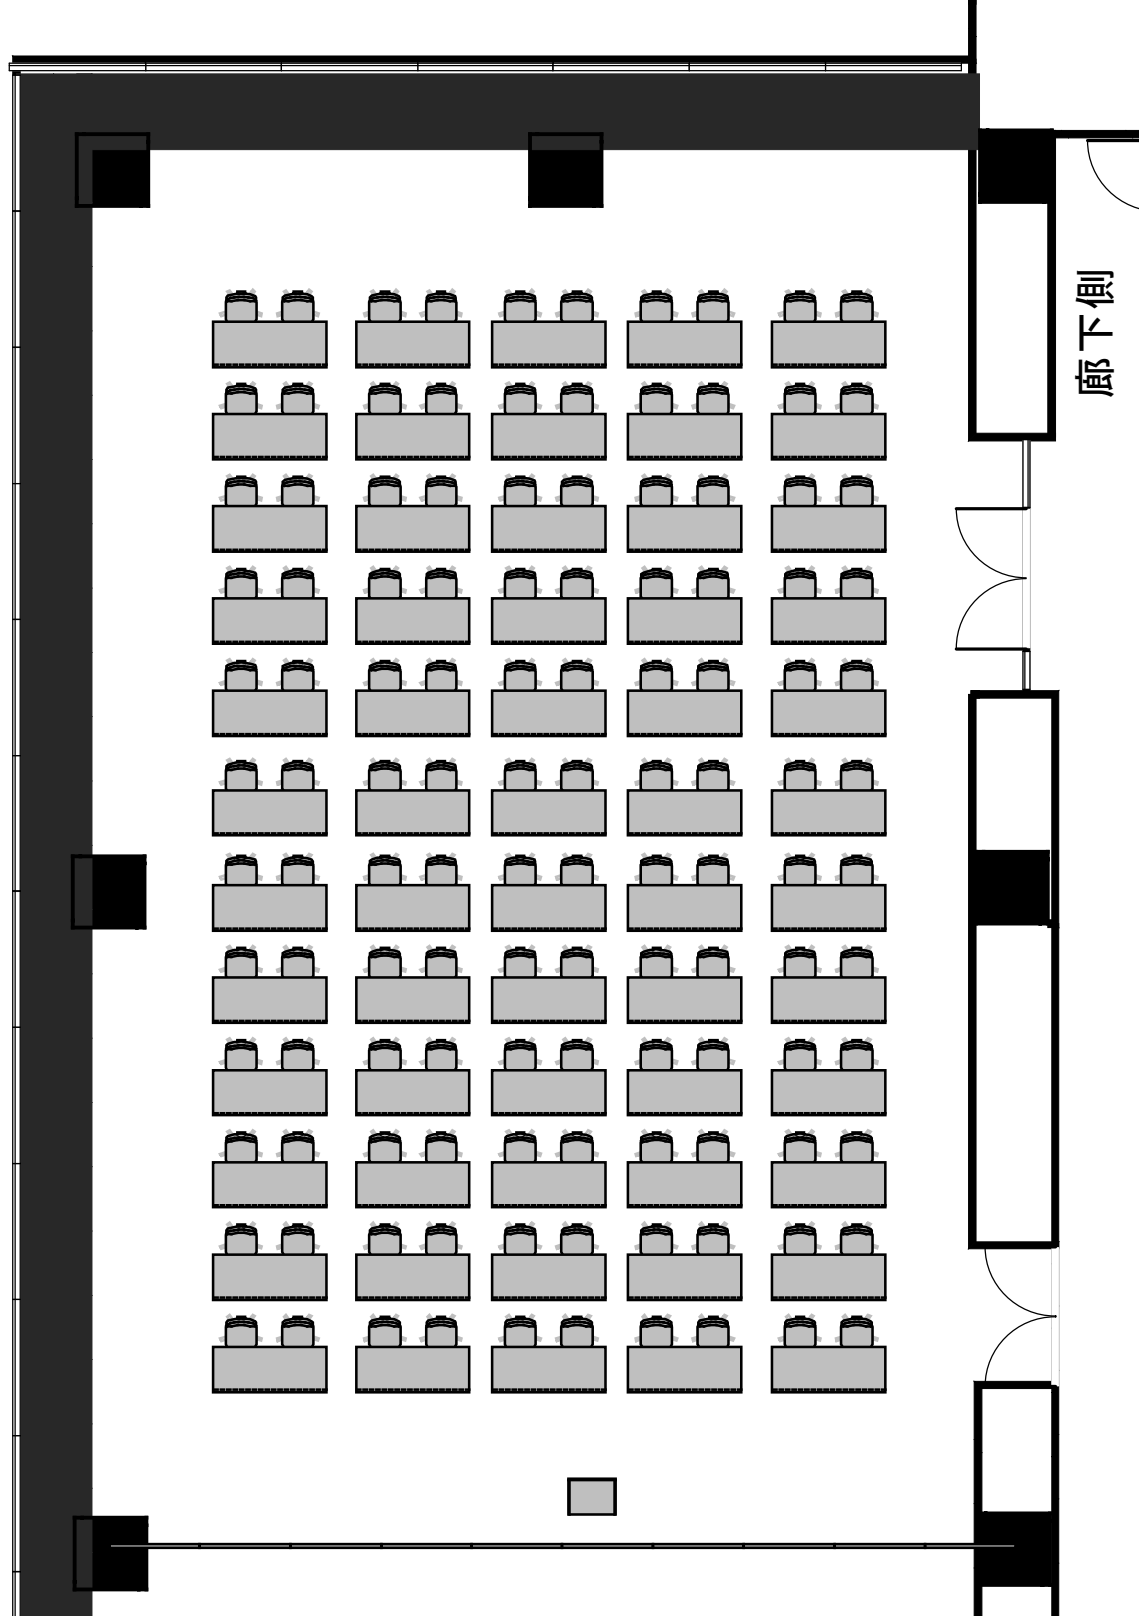

廊下側